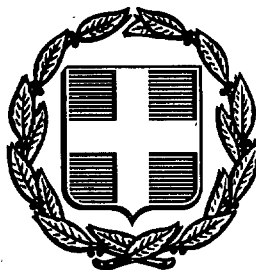


ΕΦΗΜΕΡΙΣ ΤΗΣ ΚΥΒΕΡΝΗΣΕΩΣ
ΤΗΣ ΕΛΛΗΝΙΚΗΣ ΔΗΜΟΚΡΑΤΙΑΣ

ΑΘΗΝΑ 26 ΑΥΓΟΥΣΤΟΥ 1992	ΤΕΥΧΟΣ ΤΕΤΑΡΤΟ	ΑΡΙΘΜΟΣ ΦΥΛΛΟΥ 889

ΠΕΡΙΕΧΟΜΕΝΑ

ΑΠΑΛΛΟΤΡΙΩΣΕΙΣ

ΑΠΟΦΑΣΕΙΣ

Αριθ. 1446 (1)

Καθορισμός των ορίων του αιγιαλού και δημιουργία ζώνης παραλίας στη θέση Ελιά Κοινότητας Άνω Μεράς Νήσου Μυκόνου.

Η ΝΟΜΑΡΧΗΣ ΚΥΚΛΑΔΩΝ

Έχοντας υπόψη:

1. Τις διατάξεις των άρθρων 1 μέχρι και 7 του Α.Ν. 2344/1940 «περί αιγιαλού και παραλίας», όπως τροποποιήθηκαν και συμπληρώθηκαν με τις διατάξεις: α) Του άρθρου 13 του Ν. 1078/1980 και β) του άρθρου 23 του Ν. 1337/1983.

2. Τις διατάξεις της παρ. 9 του άρθρου 1 του Κεφαλαίου Β' της 0.208/181/26.4.1982 (ΦΕΚ 214/26.4.1982 τ.Β') κοινής απόφασης των Υπουργών Προεδρίας Κυβερνήσεως και Οικονομικών «Αναμόρφωση Συλλογικών Οργάνων Γνωμοδοτικής και Αποφασιστικής Αρμοδιότητας του Υπουργείου Οικονομικών».

3. Την από 31.8.89 έκθεση της επιτροπής καθορισμού των ορίων του αιγιαλού και παραλίας και θέσεων αμμοληψίας», που καθόρισε τα όρια του αιγιαλού και της παραλίας στην περιοχή Ελιά Κοινότητας Άνω Μεράς Μυκόνου και το από 17.9.89 τοπογραφικό διάγραμμα με κλίμακα 1:500 του Πασχάλη Δ. Σκαρλάτου μηχανικού Εθνικού Μετσοβίου Πολυτεχνείου που θεωρήθηκε την 17.9.91 από τη Δ/νση Τεχνικών Υπηρεσιών της Νομαρχίας Κυκλάδων και συνοδεύει την έκθεση της προαναφερόμενης Επιτροπής.

4. Τη σύμφωνη γνώμη του Γενικού Επιτελείου Ναυτικού, που διατυπώθηκε στο υπ' αριθ. 544.5/315/91 έγγραφό του.

5. Τις διατάξεις του άρθρου 1 της παρ. 1 του Ν. 3200/1955 (ΦΕΚ 97/Α'/1955) «περί διοικητικής αποκεντρώσεως» σε συνδυασμό με τις διατάξεις του από 28.6.1955 Β.Δ. «περί εξαιρέσεως από της κατά το άρθρον 1 παρ. 1 του Ν. 3200/1955 αρμοδιότητος των Νομαρχών, αντικειμένων τινων αρμοδιότητος του Υπουργού Οικονομικών», του Β.Δ. 704/1970 και του άρθρου 1 παρ. 5 του Π.Δ. 71/25.2.1984, για μεταβίβαση αρμοδιοτήτων του Υπουργού Οικονομικών στους Νομάρχες και στις περιφερειακές αρχές διανομαρχιακού επιπέδου, αποφασίζουμε:

1. Επικυρώνουμε την από 31.8.1989 έκθεση της Επιτροπής καθορισμού των ορίων του αιγιαλού και παραλίας και θέσεων αμμοληψίας, καθώς και το από 1989 τοπογραφικό διάγραμμα, που τη συνοδεύει, το οποίο συντάχθηκε από τον Πασχάλη Δ. Σκαρλάτο μηχανικό με κλίμακα 1:500 και θεωρήθηκε την 17.9.91 από τη Δ/νση Τεχνικών Υπηρεσιών της Νομαρχίας Κυκλάδων, επί του οποίου η πιο πάνω Επιτροπή, με κόκκινη γραμμή καθόρισε τα όρια του αιγιαλού στη θέση Ελιά Κοινότητας Άνω Μεράς Νήσου Μυκόνου Ν. Κυκλάδων και με κίτρινη γραμμή τα όρια της παραλίας στην ίδια θέση.

Η παρούσα απόφαση, μαζί με την έκθεση και το διάγραμμα, να δημοσιευθούν στην Εφημερίδα της Κυβερνήσεως.

Ερμούπολη, 4 Αυγούστου 1992

Η Νομάρχης
ΚΑΤΕΡΙΝΑ ΓΙΑΒΑΣΗ

ΕΚΘΕΣΗ

Για τον καθορισμό για πρώτη φορά των ορίων αιγιαλού και παραλίας στη θέση «ΕΛΙΑ» Κοινότητας Άνω Μεράς Νήσου Μυκόνου Νομού Κυκλάδων.

Στη Μύκονο σήμερα την 31.8.1989, ημέρα Πέμπτη, οι υπογεγραμμένοι:

1. Θωμάς Νάσιος Οικονομικός Έφορος Μυκόνου.

2. Σταύρος Ματζιβής Τοπογράφος Μηχανικός με σύμβαση της Δ.Τ.Υ.Ν. Κυκλάδων νομίμου αντικαταστάτη Δ/ντή Τεχνικών Υπηρεσιών Ν. Κυκλάδων.

3. Κωνσταντίνος Παλιεράκης Υποπλοίαρχος Λιμενάρχης Μυκόνου

που αποτελούμε την επιτροπή καθορισμού του Αιγιαλού και της Παραλίας σύμφωνα με το άρθρο 74 του Ν.Δ. 636/77, που συγκλήθηκε με εντολή του Προέδρου της, μεταβήκαμε επί τόπου στην περιοχή που αναφέρεται πιο πάνω, λαμβάνοντας υπόψη:

1. Το τοπογραφικό και υψομετρικό διάγραμμα της περιοχής που συντάχθηκε σε μια πινακίδα, σε κλίμακα 1:500 από τον Τοπογράφο μηχανικό Πασχάλη Σκαρλάτο, ελεγμένο για την ακρίβεια της αποτύπωσης απο τον Σταύρο Ματζιβή Τοπογράφο Μηχανικό με σύμβαση της Δ.Τ.Υ.Ν. Κυκλάδων την 31.8.89 και που θεωρήθηκε από την Δ.Τ.Υ.Ν. Κυκλάδων όπως ορίζει το άρθρο 20 του Ν. 719/77.

2. Τιε διατάξεις του ΑΝ 2344/40 όπως αυτός τροποποιήθηκε καθώς και τη σχετική μ' αυτόν Δικαστική και Διοικητική Νομολογία.

3. Την αντίληψη που σχηματίσθηκε από την επί τόπου μετάβαση για το πλάτος της βρεχόμενης ζώνης ξηράς, μορφολογία του εδάφους που αποτελείται από βραχώδεις και αμμώδεις εκτάσεις.

4. Το ότι δεν υπάρχουν κτίσματα εντός της ζώνης Παραλίας, αποφασίζει:

1. Καθορίζει πάνω στο πιο πάνω αναφερόμενο τοπογραφικό διάγραμμα την οριογραμμή του Αιγιαλού με κόκκινη συνεχή πολυγωνική γραμμή 1 – 2 – 3 ...12 – 13. Την οριογραμμή της Παραλίας με κίτρινη συνεχή πολυγωνική γραμμή 1' – 2' – 3' – 4'...12' – 13', οι κορυ-

φές των οποίων έχουν συντεταγμένες που εμφαίνονται στον συνημμένο πίνακα.

2. Καθορίζει 10μετρη ζώνη Παραλίας, επειδή δεν εξυπηρετούνται οι σκοποί του άρθρου 7 παρ. 1 του ΑΝ 2344/40.

3. Καθορίζει πάνω στο πιο πάνω αναφερόμενο τοπογραφικό διάγραμμα την οριογραμμή του παλαιού αιγιαλού με χυανή γραμμή 8 – 15 – 14 οι χορυφές του οποίου έχουν συντεταγμένες που εμφαίνονται στον συνημμένο πίνακα.

Η Επιτροπή


Ο Πρόεδρος	Τα μέλη	
ΘΩΜΑΣ ΝΑΣΙΟΣ	ΣΤ. ΜΑΤΖΙΒΗΣ	ΚΩΝ. ΠΑΛΙΕΡΑΚΗΣ
Δ/ντης α' β.	Τοπογράφος	Λιμενάρχης
Πρ/μενος ΔΟΥ	Μηχανικός	Μυχόνου


ΠΙΝΑΚΑΣ ΣΥΝΤΕΤΑΓΜΕΝΩΝ

Σημείο	X	Y	Σημείο	X	Y
Συντεταγμένες Κορυφών Οδεύσεως					
Σ1	-6.770,13	+19.008,14	Σ3	-6.891,14	+19.166,63
Σ2	-6.667,18	+18.950,85			
Συντεταγμένες Σταθερών Σημείων					
Κ1	-6.653,70	+18.952,61	Κ 7	-6.931,87	+19.100,65
Κ2	-6.681,81	+18.979,41	Κ 8	-6.923,55	+19.119,83
Κ3	-6.721,81	+18.998,65	Κ 9	-6.968,22	+19.112,85
Κ4	-6.762,84	+19.018,21	Κ10	-7.022,42	+19.104,34
Κ5	-6.785,09	+19.036,29	Κ11	-7.078,15	+19.095,80
Κ6	-6.844,72	+19.085,79	Κ12	-7.104,11	+19.079,11
Μπετόν 149	-6.968,32	+19.097,85	Μπετόν	-7.018,52	+19.094,89

ΣΥΝΤΕΤΑΓΜΕΝΕΣ ΚΟΡΥΦΩΝ
ΟΡΙΟΓΡΑΜΜΩΝ ΑΙΓΙΑΛΟΥ ΚΑΙ ΠΑΡΑΛΙΑΣ

Κορυφή	X	Y	Κορυφή	X	Y
1	-6.650,80	+18.916,30	1'	-6.644,10	+18.923,30
2	-6.710,20	+18.973,95	2'	-6.705,00	+18.983,05
3	-6.736,35	+18.980,40	3'	-6.731,25	+18.989,55
4	-6.754,60	+19.000,00	4'	-6.748,10	+19.008,20
5	-6.786,20	+19.009,80	5'	-6.780,05	+19.018,40
6	-6.808,10	+19.042,40	6'	-6.801,90	+19.050,60
7	-6.899,25	+19.079,40	7'	-6.895,20	+19.088,60
8	-6.935,15	+19.092,50	8'	-6.933,60	+19.102,60
9	-6.987,55	+19.091,10	9'	-6.988,00	+19.101,10
10	-7.031,95	+19.087,45	10'	-7.032,20	+19.097,50
11	-7.055,30	+19.087,20	11'	-7.058,10	+19.097,15
12	-7.080,85	+19.074,80	12'	-7.083,60	+19.084,60
13	-7.103,40	+19.073,50	13'	-7.104,70	+19.083,55
14	-6.804,10	+19.050,50	-	-	-
15	-6.900,00	+19.105,50	-	-	-

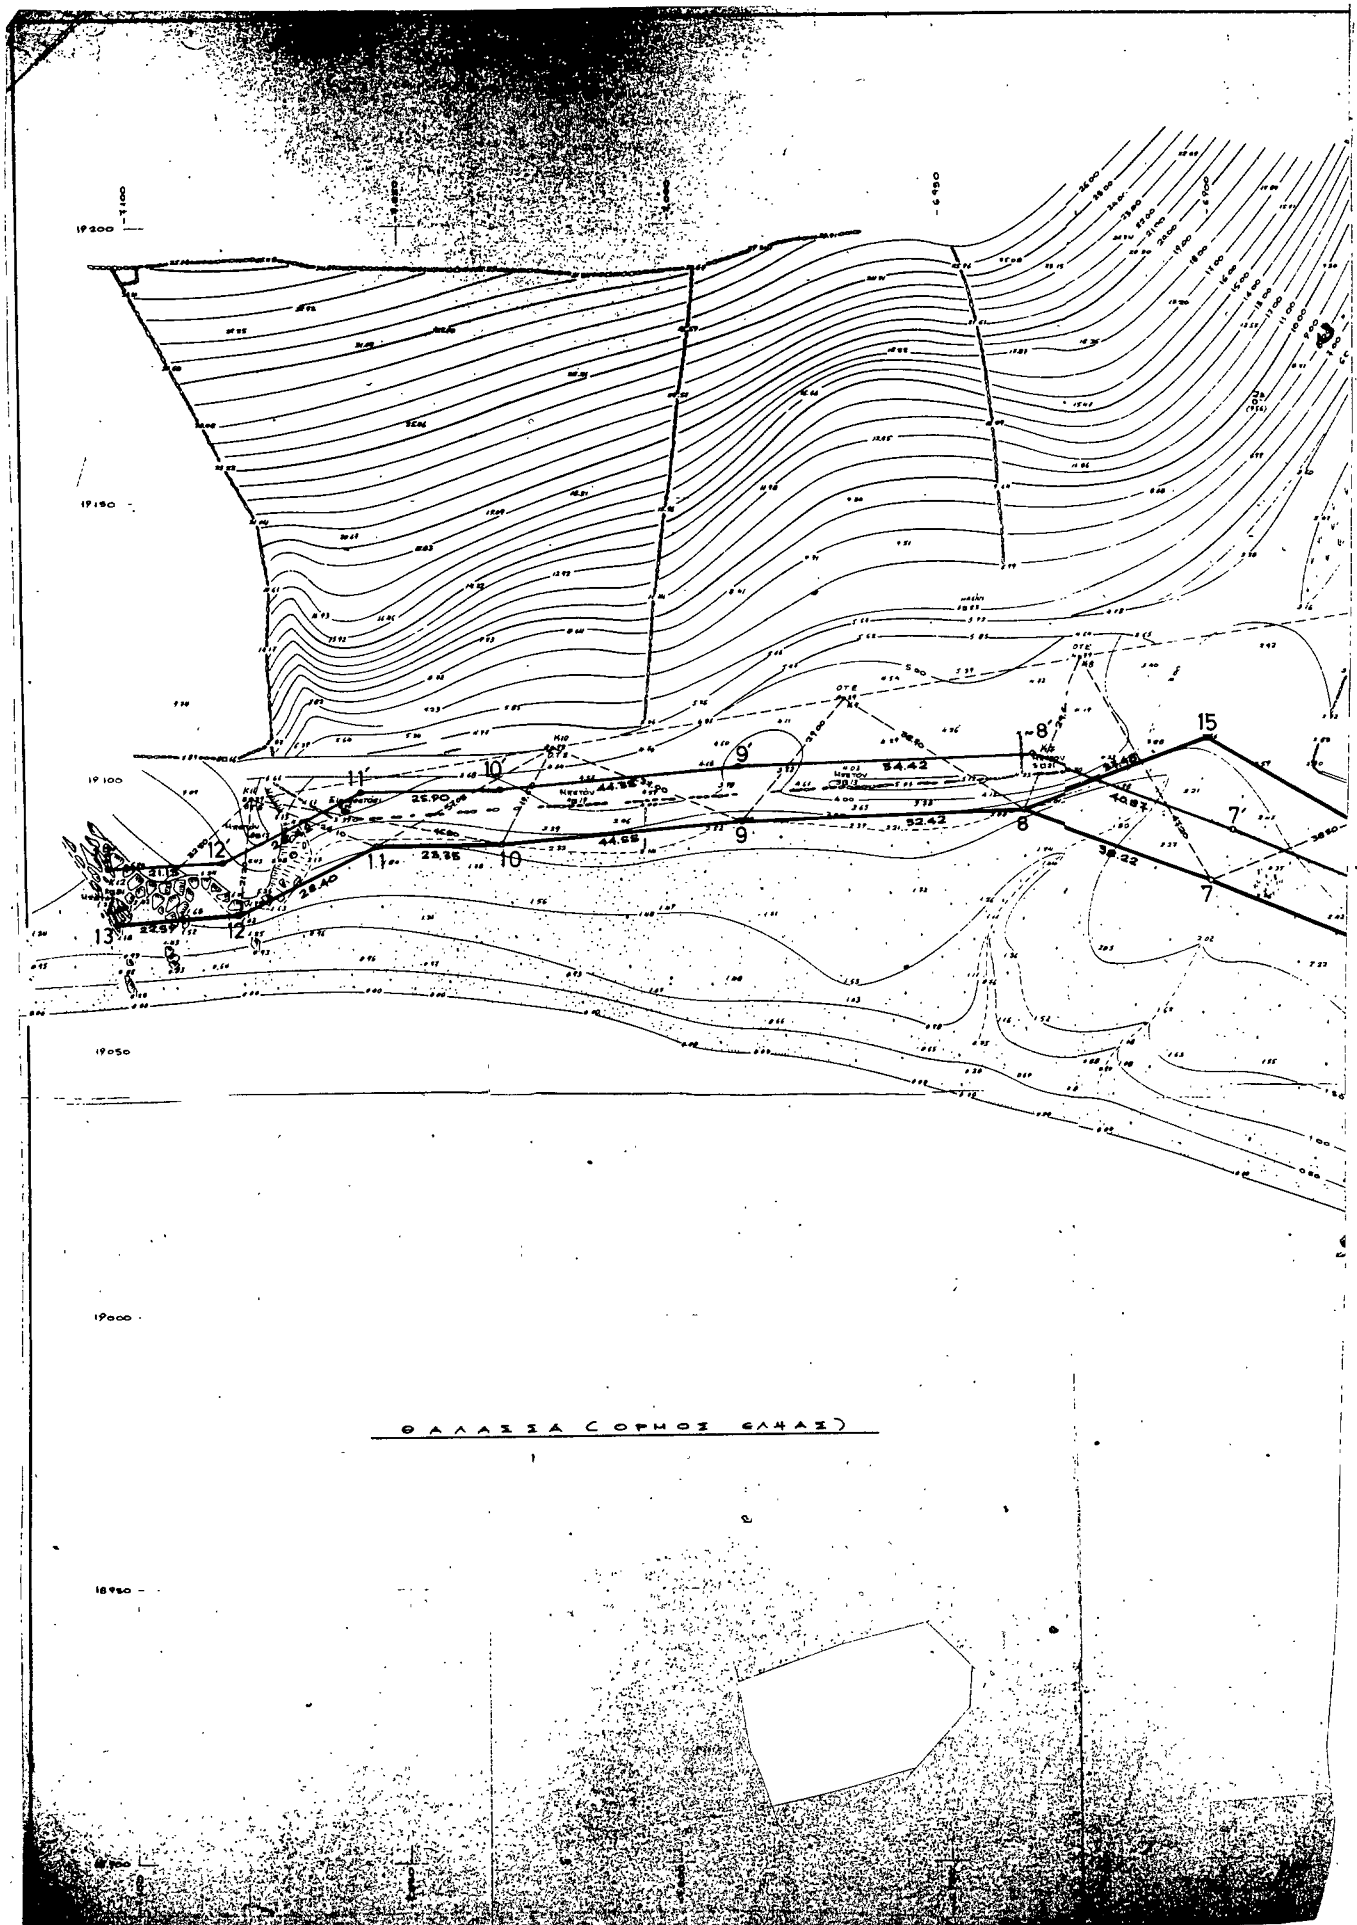
19200
19150
19100
19050
19000
18950
ΘΑΛΑΣΣΑ (ΟΡΜΟΣ ΕΛΗΑΣ)

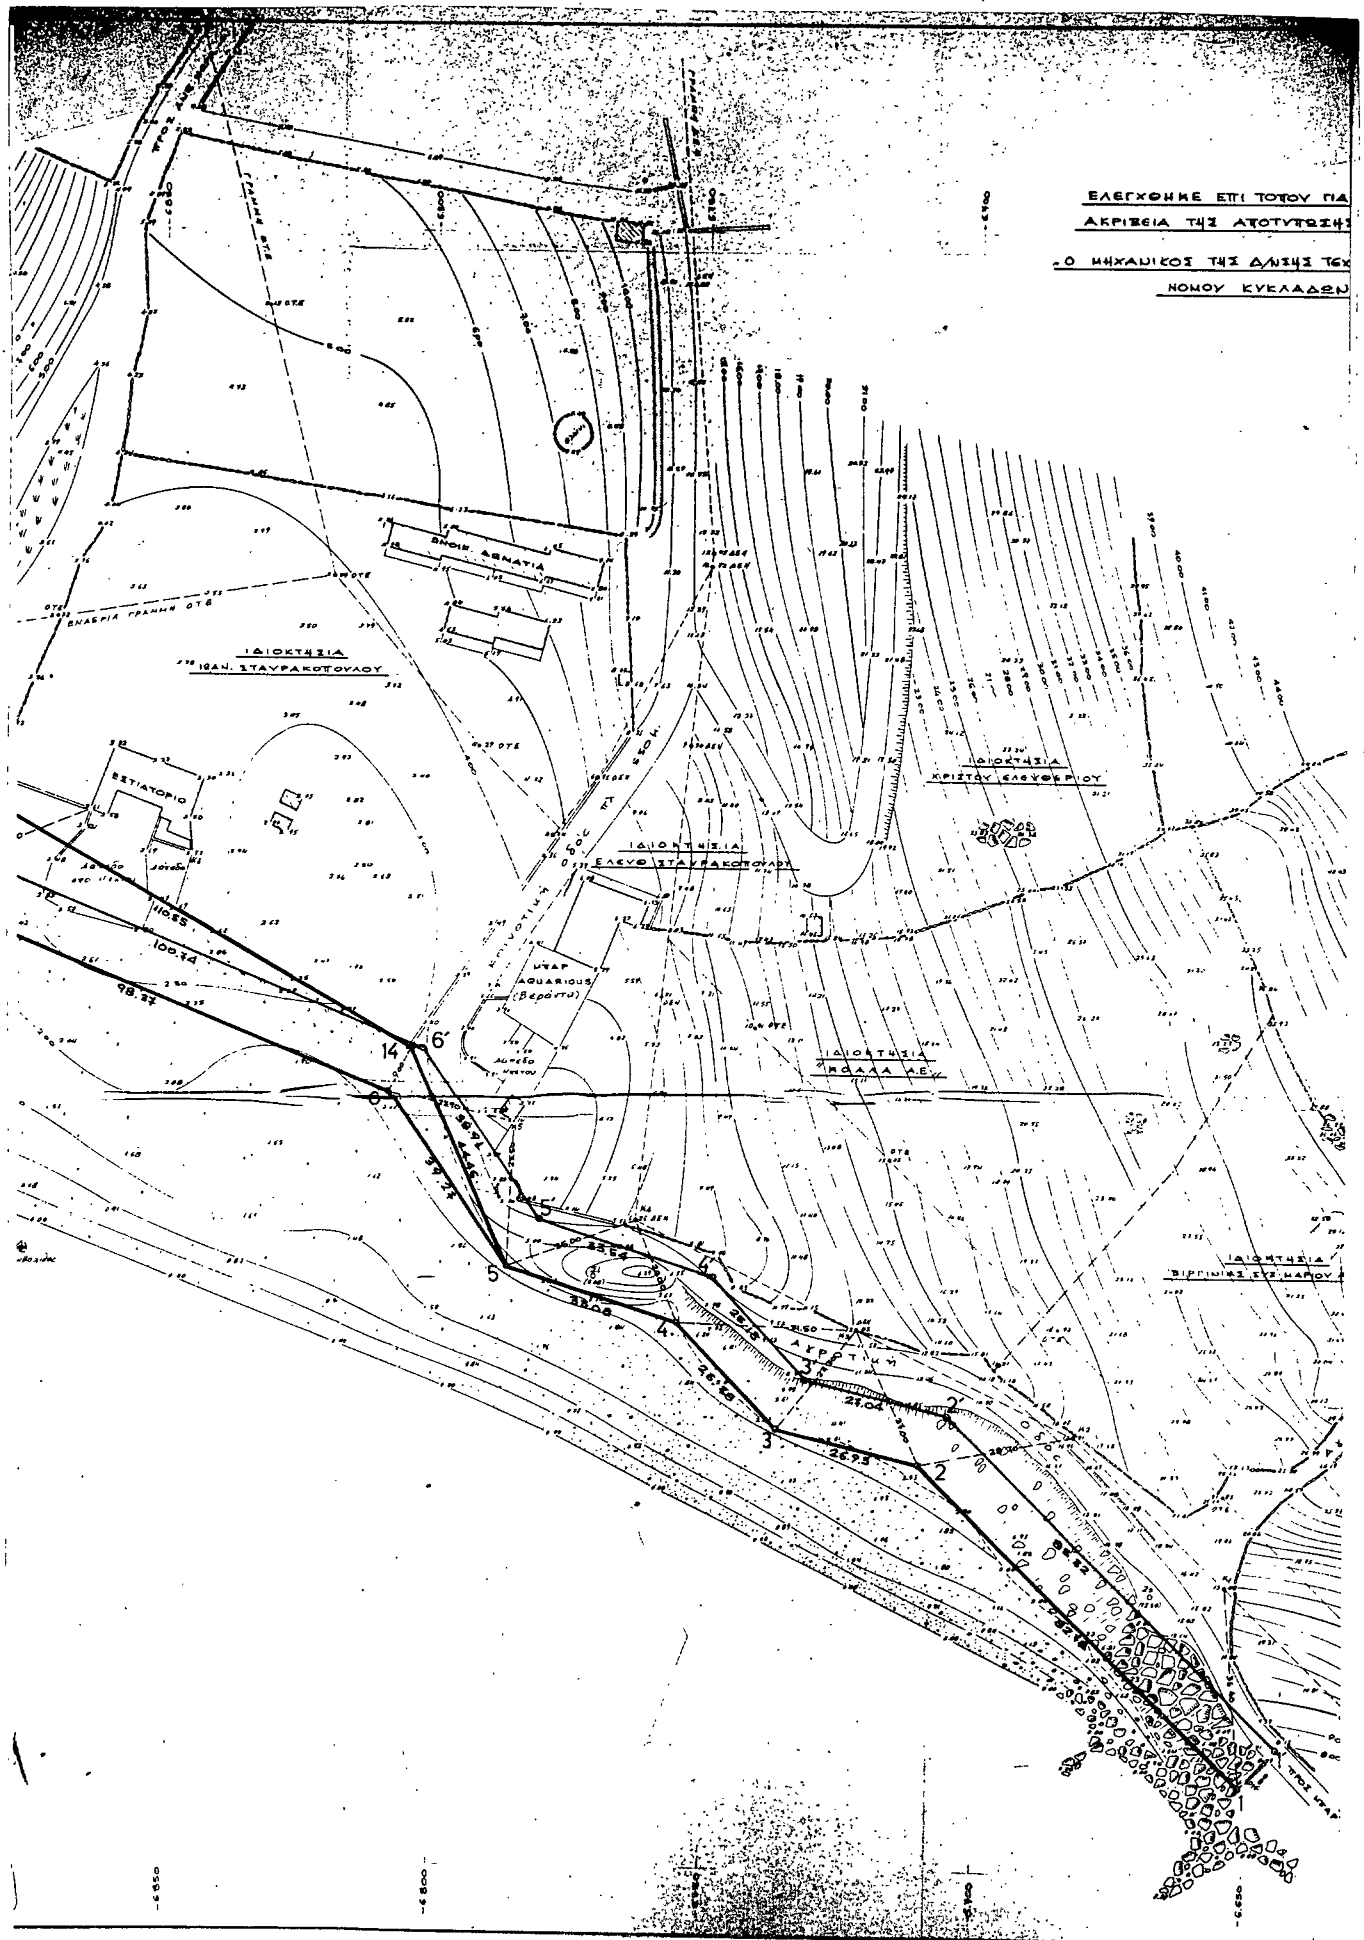
ΕΛΕΓΧΘΗΚΕ ΕΠΙ ΤΟΠΟΥ ΓΙΑ
ΑΚΡΙΒΕΙΑ ΤΗΣ ΑΠΟΤΥΠΩΣΗΣ
Ο ΜΗΧΑΝΙΚΟΣ ΤΗΣ Δ/ΝΣΗΣ ΤΕΧ
ΝΟΜΟΥ ΚΥΚΛΑΔΩΝ
ΙΔΙΟΚΤΗΣΙΑ
ΙΩΑΝ. ΣΤΑΥΡΑΚΟΠΟΥΛΟΥ
ΕΣΤΙΑΤΟΡΙΟ
ΙΔΙΟΚΤΗΣΙΑ
ΚΡΙΣΤΟΥ ΕΛΕΥΘΕΡΙΟΥ
ΙΔΙΟΚΤΗΣΙΑ
ΕΛΕΥΘ. ΣΤΑΥΡΑΚΟΠΟΥΛΟΥ
ΜΠΑΡ
AQUARIUS
(Βεράντα)
ΙΔΙΟΚΤΗΣΙΑ
ΒΙΡΓΙΝΙΑΣ ΣΥΖ. ΜΑΡΙΟΥ
ΑΚΡΩΤΗΡΙ
110.55
100.74
98.37
14
6'
6
5'
5
4'
4
3'
3
2'
2
1
26.95
33.06

ΥΠΟΜΝΗΜΑ

Η εργασία υπαίθρου έγινε με ταχύμετρο (WILD T16) ως προς τις γωνίες και E.D.M (WILD D-1000) ως πρός τις αποστάσεις με ανοικτή εξηρτημένη όδευση. Δίκτυο Συντεταγμένων Κρατικό. Προβολή: HATT Ελλειψοειδές: BESSEL DATUM: Αθηνών.

Κέντρο φύλλου χάρτου κλίμακας 1:100.000:

Φc = 37° 15' Βόρειο Λο = + 1° 45' (Από Αστεροσκοπείο Αθηνών)

Έγινε χρήση των κατωτέρω Τριγωνομετρικών Σημείων της Γ.Υ.Σ:

α) Δ ΕΛΗΑ X = −6.152,76 Y = +18.606,27 H = 160,12

β) Δ ΠΥΡΓΙ X = −9.311,24 Y = +18.137,50 H = 126,80

γ) Δ ΑΓ. ΤΟΤΑΠΙΟΣ X = −7.632,74 Y = +21.644,12 H = 239,00

ΧΑΡΑΚΤΗΡΙΣΜΟΣ ΣΤΑΘΕΡΩΝ ΣΗΜΕΙΩΝ:

Τα με αριθμούς K1, K2, K3, K4, K7, K8, K9, K10, K11 και K12 σταθερά σημεία βρίσκονται όλα επί στύλων ΔΕΗ ή ΟΤΕ και σημειώνονται με κόκκινο χρώμα. Το σημείο K5 βρίσκεται επί γωνίας οικίσκου. Το σημείο K6 επί γωνίας μανδρότοιχου. Το σημείο K12 είναι ορόσημο από μπετόν. Και τα σημεία K5, K6, K12 καθώς και το ορόσημο από μπετόν 149 σημειώνονται με κόκκινο χρώμα.

ΠΑΡΑΤΗΡΗΣΗ:

Σαν υψομετρική αφετηρία λήφθηκε η μέση στάθμη της θάλασσας κατά την ημέρα (20-2-89) λήψης των στοιχείων υπαίθρου. Σαν αιγιαλός λήφθηκε η μέση θέση της γραμμής θάλασσας πρό και μετά τον κυματισμό.

ΣΥΜΒΟΛΙΣΜΟΙ:

- ▭ : κτίσμα
- βράχοι πρανούς
- : αμμουδιά
- • κολώνα ΔΕΗ ή ΟΤΕ
- : μανδρότοιχος από ξερολιθοδομή.
- : Πρανές γαιώδες-ημιβραχώδες.

ΣΗΜΕΙΩΣΗ

Πέραν των ορίων της αποτυπωθείσης παραλίας (φυσικά άκρα της καθαυτό παραλίας της Ελιάς) υπάρχουν ανατολικά μέν, μετά την συμβολή βράχων και θάλασσας μικρό κομμάτι παραλίας μήκους 60÷80 μ με λίγη άμμο και κροκάλες, δυτικά δέ, μικρή παραλία μήκους 80÷100 μ με καλή αμμουδιά που αποτελεί φυσική συνέχεια της μεγάλης παραλίας της Ελιάς.–
Εντός της ζώνης παραλίας δεν υπάρχουν κτίσματα.–

ΠΙΝΑΚΑΣ ΣΥΝΤΕΤΑΓΜΕΝΩΝ

Σημείο	X	Y	Σημείο	X	Y
Συντεταγμένες Κορυφών Οδεύσεως					
Σ1	− 6.770,13	+ 19.008,14	Σ3	− 6891,14	+ 19.166,63
Σ2	− 6667,18	+ 18950,85			
Συντεταγμένες Σταθερών Σημείων					
K1	− 6653,70	+ 18952,61	K7	− 6931,87	+ 19.100,65
K2	− 6681,81	+ 18.979,41	K8	− 6923,55	+ 19119,83
K3	− 6721,81	+ 18998,65	K9	− 6.968,22	+ 19112,85
K4	− 6762,84	+ 19.018,21	K10	− 7022,42	+ 19.104,34
K5	− 6.785,09	+ 19.036,29	K11	− 7078,15	+ 1909580
K6	− 6844,72	+ 19085,79	K12	− 7.104,11	+ 19.079,11
Μπετόν 149	− 6968,32	+ 19.097,85	Μπετόν ⊡	− 7018,52	+ 19.094,89
Συντεταγμένες Κορυφών Οριογραμμών Αιγιαλού και Παραλίας					
ΚΟΡΥΦΗ	X	Y	ΚΟΡΥΦΗ	X	Y
1	− 6.650,80	+ 18.916.30	1′	− 6.644.10	+ 18.923.30
2	− 6.710.20	+ 18.973.95	2′	− 6705.00	+ 18.983.05
3	− 6736 35	+ 18.980.40	3′	− 6.731.25	+ 18.989.55
4	− 6754.60	+ 19.000.00	4′	− 6.748.10	+ 19.008.20
5	− 6786.20	+ 19.009.80	5′	− 6.780.05	+ 19.018.40
6	− 6.808.10	+ 19.042 40	6′	− 6.801.90	+ 19.050.60
7	− 6.899.25	+ 19.079.40	7′	− 6.895.20	+ 19.088.60
8	− 6.935.15	+ 19.092.50	8′	− 6.923.60	+ 19.102.60
9	− 6.987.55	+ 19.091.10	9′	− 6.988.00	+ 19.101.10
10	− 7.031.95	+ 19.087.45	10′	− 7.032.20	+ 19.097.30
11	− 7055.30	+ 19.087.20	11′	− 7.058.10	+ 19.097.15
12	− 7.080.85	+ 19.074.80	12′	− 7.083.60	+ 19.084.60
13	− 7.103.40	+ 19.073.50	13′	− 7.104.70	+ 19.083.55
14	− 6.806.10	+ 19.050.50	—	—	—
15	− 6.900.00	+ 19.105.50	—	—	—

ΥΠΟΜΝΗΜΑ ΕΠΙΤΡΟΠΗΣ

1 Το παρόν Τοπογραφικό Διάγραμμα συνοδεύει την από .. 31-8-89... έκθεση της Επιτροπής καθορισμού των ορίων του αιγιαλού και της παραλίας (άρθ 74 του ΠΔ 636/77 όπως διαμορφώθηκε με την με αριθμό 0208, 181/26-4-82 κοινή Υπουργική Απόφαση)

2 ▬▬▬ : Γραμμή Αιγιαλού (κόκκινη).

3 ═══ : Γραμμή Παραλίας. (κίτρινη).

4 Οι κορυφές των οριογραμμών αιγιαλού και παραλίας εξασφαλίζονται με συντεταγμένες Κρατικού Δικτύου (όπως ο παραδίπλα πίνακας Συντεταγμένων)

5. ▬▬▬ : Γραμμή παλαιού αιγιαλού (Μπλέ)

Η ΕΠΙΤΡΟΠΗ

Ο ΠΡΟΕΔΡΟΣ

Τ Υ

ΘΩΜΑΣ ΝΑΣΙΟΣ
Δ/ντης Α'Β
Π/νος ΔΟΥ

ΤΑ ΜΕΛΗ

Τ.Υ

1). Σ. ΜΑΝΤΖΙΒΗΣ
Τοπ. ΜΗΧ.

2) Τ Υ

ΚΩΝ/ΝΟΣ ΠΑΛΙΕΡΑΚΗΣ
Υποπλοίαρχος
Λιμενάρχης Μυκόνου



ΕΛΕΓΧΟΣ

ΕΛΕΓΧΘΗΚΕ
Ερμούπολη 7-10-1991

Σ. ΜΑΝΤΖΙΒΗΣ
Τοπ. ΜΗΧ.

ΘΕΩΡΗΣΗ

ΕΘΕΩΡΗΘΗ
Ερμούπολη 8-10-1991
Ο Δ/ντης Τεχνικών Υπηρεσιών Κυκλάδων

ΠΛΕΣΣΑΣ
Πολ. Μηχ. μ Α'Β

ΤΟΠΟΓΡΑΦΙΚΟ ΔΙΑΓΡΑΜΜΑ ΓΙΑ ΤΟΝ ΚΑΘΟΡΙΣΜΟ ΟΡΙΟΓΡΑΜΜΩΝ ΑΙΓΙΑΛΟΥ ΚΑΙ ΠΑΡΑΛΙΑΣ

ΕΝΔΙΑΦΕΡΟΜΕΝΟΣ: "ΚΟΑΛΑ Α.Ε."
ΠΕΡΙΟΧΗ: Ν. ΜΥΚΟΝΟΣ ΝΟΜΟΥ ΚΥΚΛΑΔΩΝ
ΘΕΣΗ: "ΕΛΗΑ"
ΚΟΙΝΟΤΗΤΑ: ΑΝΩ ΜΕΡΑΣ ΜΥΚΟΝΟΥ
ΑΡΜΟΔΙΑ ΟΙΚ. ΕΦΟΡΙΑ: ΜΥΚΟΝΟΥ
ΚΛΙΜΑΚΑ: 1:500



ΑΘΗΝΑ ΜΑΡΤΙΟΣ 1989
Ο ΣΥΝΤΑΞΑΣ

ΠΑΣΧΑΛΗΣ Δ. ΣΚΑΡΛΑΤΟΣ
ΔΙΠΛ. ΑΓΡΟΝΟΜΟΣ - ΤΟΠΟΓΡΑΦΟΣ ΜΗΧ.
ΕΘΝΙΚΟΥ ΜΕΤΣΟΒΙΟΥ ΠΟΛΥΤΕΧΝΕΙΟΥ
ΜΕΛΟΣ Τ.Ε.Ε. - ΑΡΙΘΜΟΣ ΜΗΤΡΩΟΥ 14.1..
ΛΟΥΪΖΗΣ ΡΙΑΝΚΟΥΡ 80 ΑΘΗΝΑ - ΤΗΛ. 64661..

ΠΟΛΕΟΔΟΜΙΑ

ΑΠΟΦΑΣΕΙΣ

Αριθ. 9344/οικ. (2)

Τροποποίηση του ρυμοτομικού σχεδίου της πόλης Καβάλας στην οδό Ειρ. Αθηναίας. Φ.Π. 13.

Ο ΝΟΜΑΡΧΗΣ ΚΑΒΑΛΑΣ

Έχοντας υπόψη:

1. Το Ν.Δ. της 17.7.1923 «Περί σχεδίων πόλεων και κωμών του Κράτους» όπως τροποποιήθηκε και συμπληρώθηκε μέχρι σήμερα.
2. Το Ν.Δ. 1018/1971 και τον Α.Ν. 314/1968, όπως τροποποιήθηκε και συμπληρώθηκε μέχρι σήμερα.
3. Το Π.Δ. 183/9.5.1986 (ΦΕΚ 70Α/5.6.1986) Έγκριση τροποποιήσεων σχεδίων πόλεων και καθορισμός όρων δόμησης από τους Νομάρχες.
4. Την 2518/7.3.1989 (ΦΕΚ 163Δ'/17.3.89) απόφαση Νομάρχη Καβάλας για την αναθεώρηση του σχεδίου της πόλης της Καβάλας.
5. Την υπ' αριθ. 394/1990 απόφαση του Δημ. Συμβουλίου Καβάλας.
6. Την υπ' αριθ. 20/243/8.6.1992 γνωμοδότηση του Συμβ. Χ.Ο.Π. Ν. Καβάλας, αποφασίζουμε:


Εγκρίνεται η τροποποίηση του εγκεκριμένου σχεδίου της πόλης Καβάλας στην οδό Ειρ. Αθηναίας όπως φαίνεται στο συνημμένο στην απόφαση διάγραμμα που θεωρήθηκε από τον Πρ/νο ΤΠ και ΠΕ Ν. Καβάλας.

Η απόφαση αυτή με το διάγραμμα να δημοσιευθεί στην Εφημερίδα της Κυβερνήσεως και ισχύει από την ημέρα της δημοσίευσης.

Καβάλα, 3 Αυγούστου 1992

Ο Νομάρχης

ΑΘΑΝΑΣΙΟΣ ΠΑΡΤΑΛΗΣ

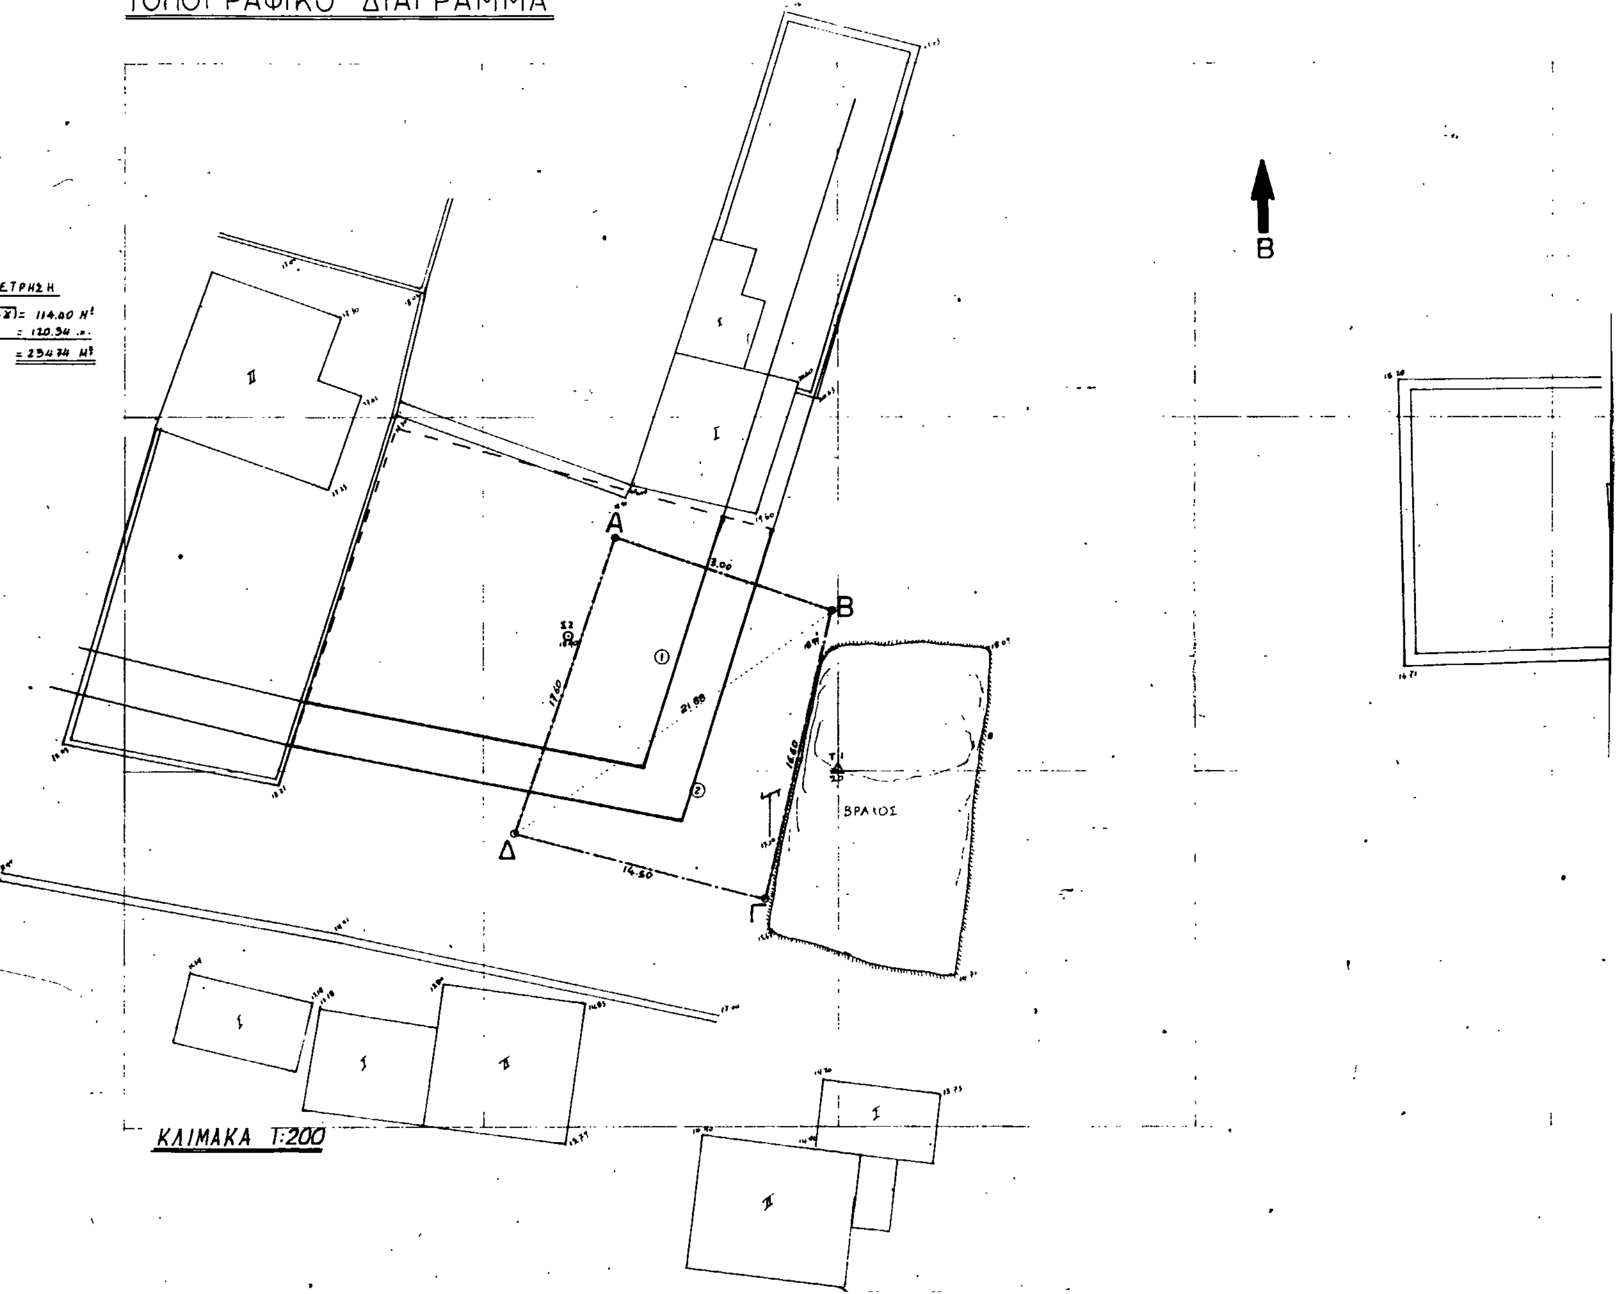

ΕΜΒΑΔΟΜΕΤΡΗΣΗ

Ε1 = $\sqrt{\tau(\tau-\alpha)(\tau-\beta)(\tau-\gamma)}$ = 114.00 m²

Ε2 = -"- = 120.34 "

ΣΥΝΟΛΟ = 234.34 m²

ΠΟΛΗ: Καβάλα Φ.Π. 15

ΕΡΓΟ: Τροποποίηση ρυμοτομικού σχεδίου.

ΘΕΣΗ: Ειρ. Αθηναίας

ΚΛΙΜΑΚΕΣ: 1:200 1:1000

ΘΕΩΡΗΘΗΚΕ

και συνοδεύει την με αριθμό 9344/3-8-1992
Απόφαση του Νομάρχη Καβάλας

Καβάλα 3-8-1992

Ο ΠΡΟΪΣΤΑΜΕΝΟΣ Τ.Π. ςΠΕ.

Σ. ΜΠΕΝΕΒΑΣ
ΑΡΧ. ΜΗΧΑΝΙΚΟΣ Α'Β.

